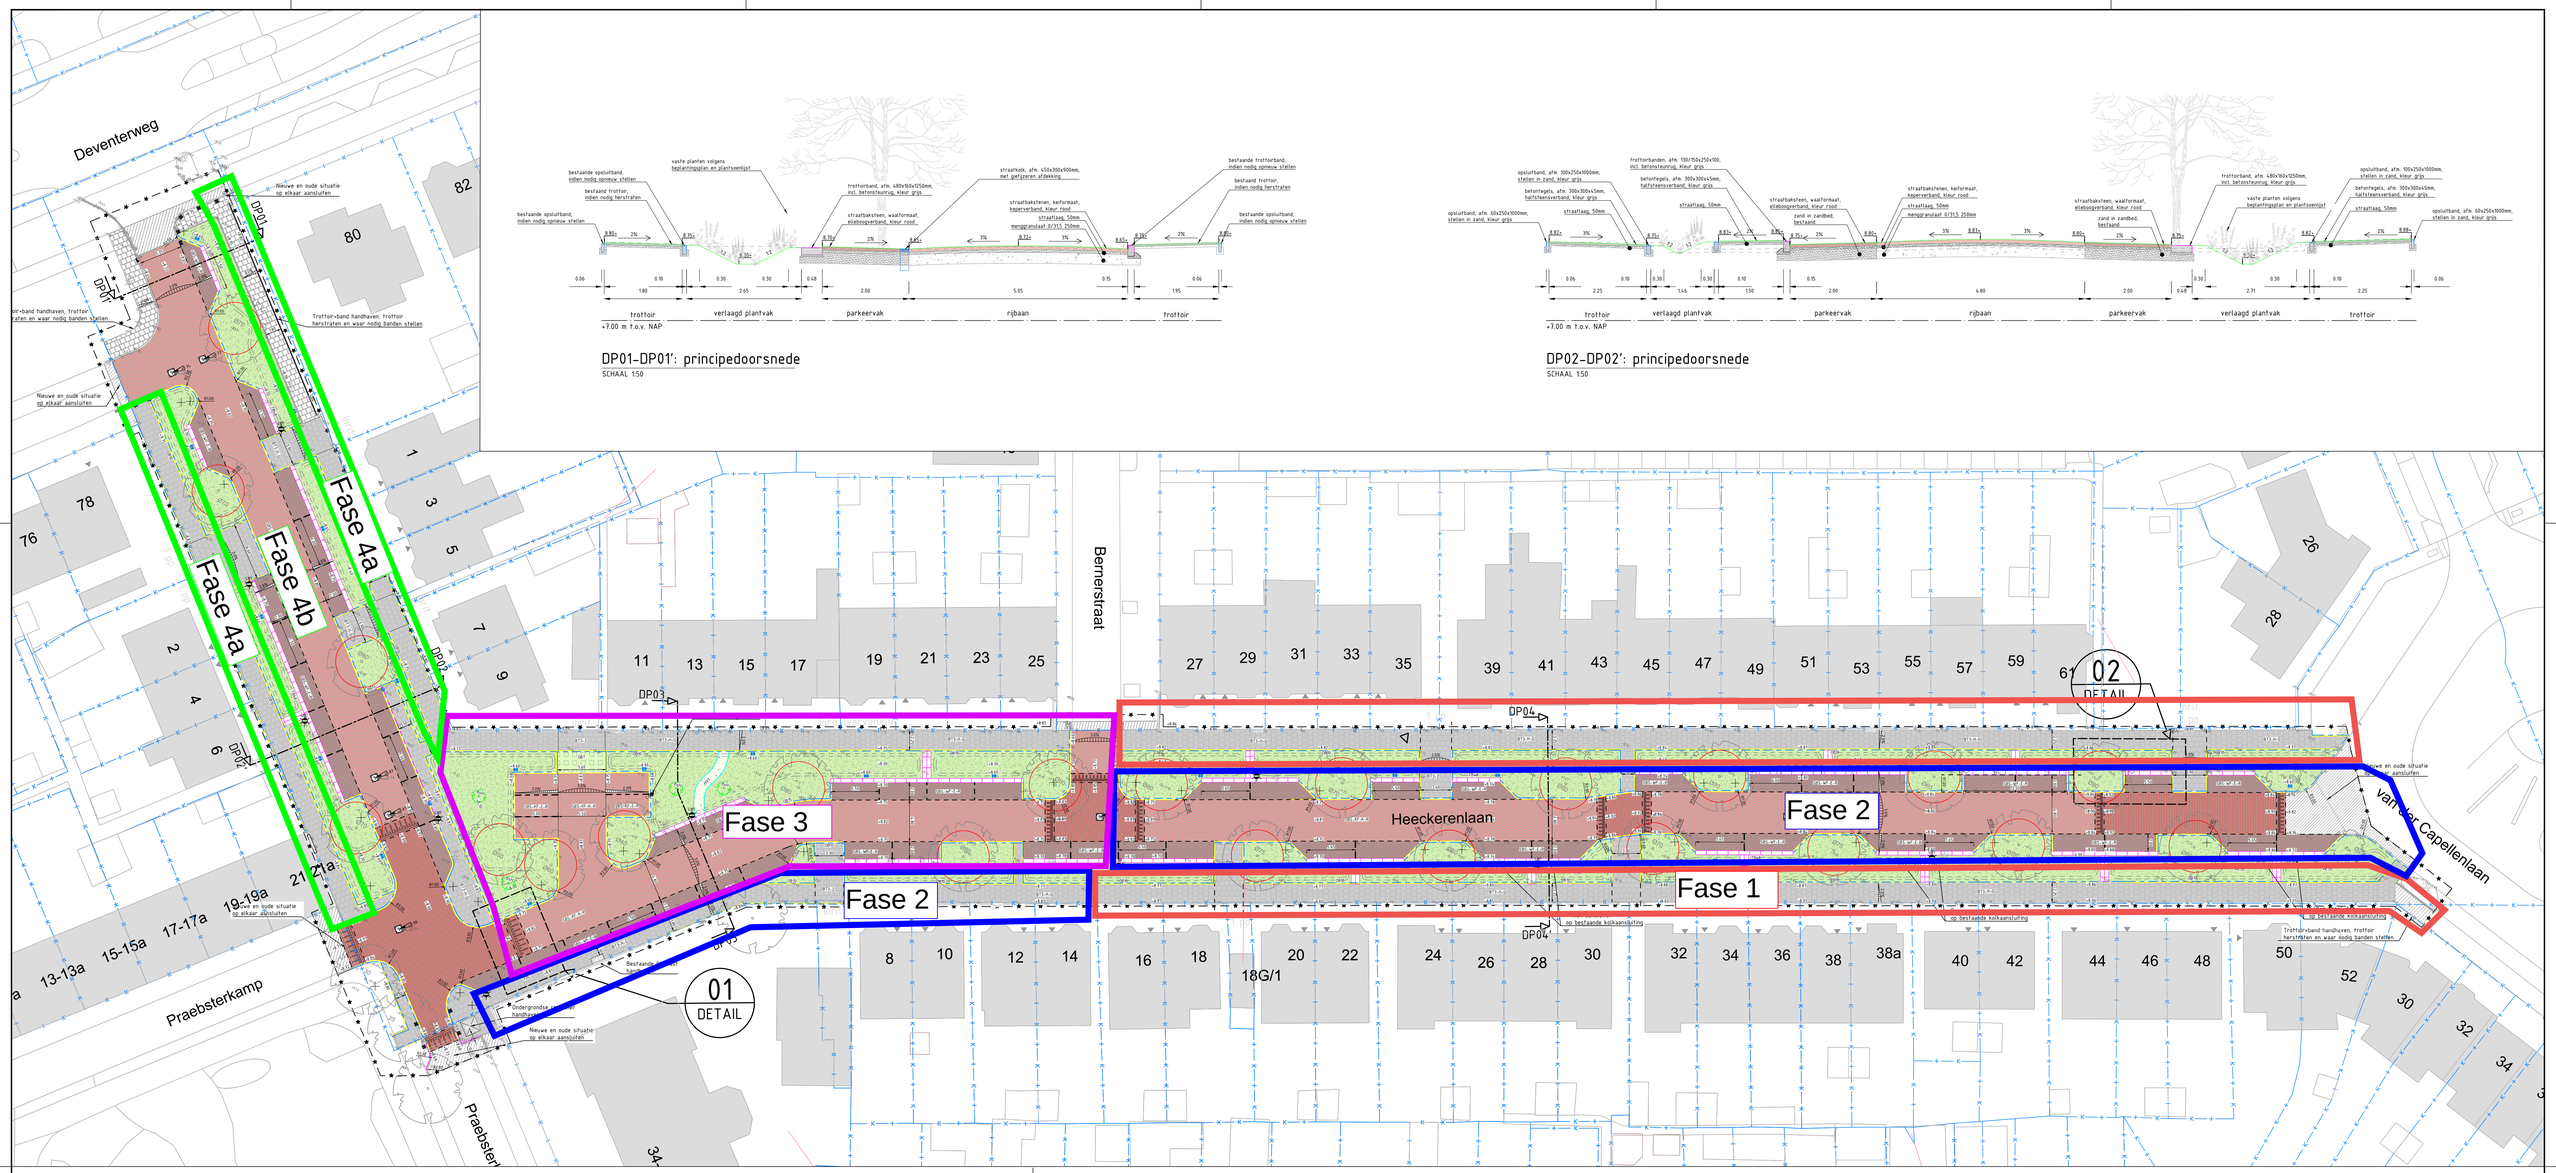

DP01–DP01': principedoorsnede

SCHAAL 1:50

DP02–DP02': principedoorsnede

SCHAAL 1:50

Legenda

Algemeen

- Werkgrens
- Ondergrond — bestaande situatie, BGT
- Kadastrale grenzen — aan deze gegevens kunnen geen rechten worden ontleend
- Bebouwing bestaand — inclusief entree aanduiding
- Bebouwing bestaand — bestaande gemeteerde muur
- +99.66 Hoogtematen — incl. hoogtelijnen, alle hoogtes zijn in meters t.o.v. NAP tenzij anders aangegeven
- +19.35 Hoogtematen bestaand — bestaand, alle hoogtes zijn in meters t.o.v. NAP tenzij anders aangegeven
- 2.0% 1:50 Afschotlijn — met afschotpricipe en percentage
- 500 Maatlijn — eenheid in meters
- R7.00 Bochtstraal — eenheid in meters
- 01 DETAIL Detailaanduiding
- DP01 Profielaanduiding

Grondwerk

- Verlaagde groenvakken — ontgraven/aanvullen, incl. bodembewerking, met talud aanduiding (hoogtes indien mogelijk, situaties bekijken in het werk)

Riolering

- Kolk met code — TK: trottoirkolk, afm. 450x300x900, met gietijzeren afdekking Type: TM 12BA00
- Kolk met code — SK: straatkolk, afm. 400x400x900, met gietijzeren afdekking Type: STR-NL01/00
- Bestaande kolken — Bestaande trottoir- en straatkolk. Handhaven, indien nodig herplaatsen
- GWA inspectieput — bestaande inspectieput op hoogte stellen, grijs: bestaand, zwart: nieuwe dekselhoogte

Terreininrichting

- Paal kunststof — kunststof paal, hergebruik
- LMS Lichtmast — zwart: nieuwe locatie, verplaatsen grijs: bestaand, behouden
- Verkeersbord incl. fiespaal — type zie codering, zie verkeersborden, zwart: hergebruik, grijs: bestaand
- LAAP Laadpaal — grijs: bestaande locatie, zwart: te herplaatsen locatie

Groenvoorziening

- Bodembedekkende heesters — verschillende soorten heesters, volgens plantsoenlijst
- Bomen bestaand — inclusief minimale graafafstand en standiameter Binnen minimale graafafstand dient niet gegraven te worden i.v.m. bescherming boomwortels (zie BEA)
- Beph Heester — bestaande solitaire heesters

Verharding

- Materiaalgrens
- Herstraten — aansluiten aan bestaande situatie, herstraten, banden stellen
- HVJ Halfverharding, voetpad — padvast, toplaag 30mm 0/6, onderlaag 50mm 0/14
- BT8-H-G Elementenverharding, betontegels — afm. 300x300x45mm, halfsteensverband, kleur grijs
- BT30 Elementenverharding, betontegels — afm. 300x300x80mm, halfsteensverband, kleur grijs t.p.v. inritten
- BT30-H Elementenverharding, betontegels — BT30-H: afm. 300x300x45mm, halfsteensverband, volledig herstraten inclusief banden stellen
- BS-V-K-S Elementenverharding, straatbaksteen — waaiformaat, elleboogverband, kleur: rood, hergebruik
- BS-K-K-S Elementenverharding, straatbaksteen — keiformaat, keperverband, kleur rood, hergebruik keiformaat, elleboogverband, kleur rood, hergebruik
- BS-D-K-K Elementenverharding, straatbaksteen — dikformaat, keperverband, kleur: rood, nieuw te leveren
- GB1 Elementenverharding, grasbetontegel — grasbetontegel type: vlak, afm. 600x400x100mm, kleur grijs, vullen met humusrijke grond,
- OB6 Kantopsluiting, opsluitbanden — OB6: afm. 60x200x1000mm, incl. hoek- en bochtshukken
- OB10 Kantopsluiting, opsluitbanden — OB10: afm. 100x250x1000mm, voorzien van steunrug met stellaag, kleur grijs, incl. hoek- en bochtshaken
- OB15 Kantopsluiting, opsluitbanden — OB15: afm. 150x250x1000mm, voorzien van steunrug met stellaag, kleur grijs, incl. hoek- en bochtshaken
- TB15 Kantopsluiting, trottoirbanden — TB15: afm. 130/150x250x1000mm voorzien van steunrug met stellaag, kleur grijs, incl. hoek- en bochtshaken, IVBR: inritverlosband rechts, IVBL: inritverlosband links, VBR: verlosband rechts, VBL: verlosband links
- TB48 Kantopsluiting, trottoirbanden — TB48: afm. 480x160x1250mm stellen in betonspecie, kleur grijs
- Markering, plateau — straatbaksteen, dikformaat, kleur wit en rood, hoogte 80 - 120mm, 30km/h zone, zie detail T en 2
- Markering, parkeervak — witte BSS en rode SBS, sm en sm, keiformaat zie detail 1

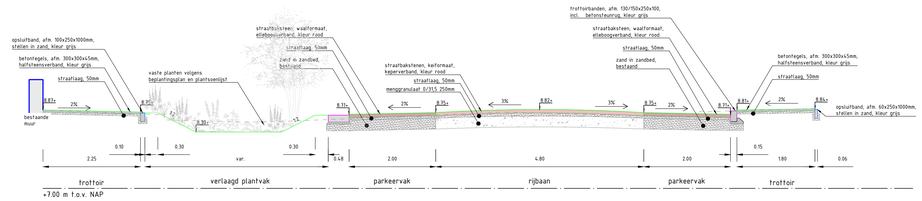

DP03–DP03': principedoorsnede

SCHAAL 1:50

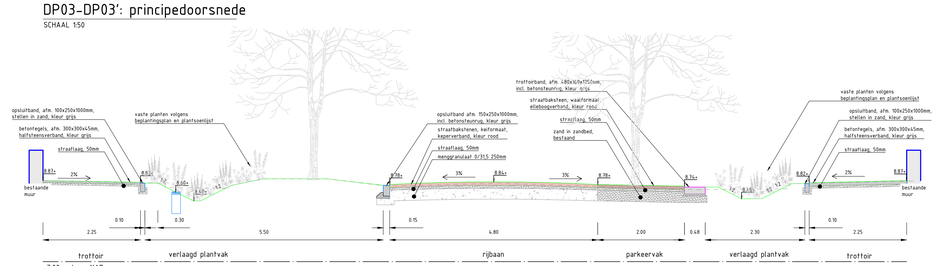

DP04–DP04': principedoorsnede

SCHAAL 1:50

Fase 1 - 22-4 t/m 16-5
Fase 2 - 5-5 t/m 20-6
Fase 3 - 26-5 t/m 4-7
Fase 4a - 23-6 t/m 11-7
Fase 4b - 7-7 t/m 24-7

DATUM WIJZIGING	NUMMER	OMSCHRIJVING	TEKENAAR	GECONTROLEERD	AKKOORD
-	-	-	-	-	-

Zutphen
TEAM: WERKEN

PROJECTOMSCHRIJVING: Heeckerenlaan Reconstructie			FASE: Bestek
TEKENINGOMSCHRIJVING: Overzichtstekening + dwarsprofielen Nieuwe situatie			STATUS: Definitief
TEKENINGNUMMER: VH-H-147	ZAAKNUMMER: 519450	BESTEKNUMMER: WERK 03-2024	PROJECTNUMMER: 23-02	BLADNUMMER: 1 van 2
FORMAAT: A0	NAAM:	TEKENAAR: S.Heming	GECONTROLEERD: E.Meesters	AKKOORD: E. Meesters
SCHAAL: 1:250	DATUM:	1-10-2024	1-10-2024	1-10-2024
	INITIALEN:	SH	EM	EM

G:\Werken\5. Projecten\2023\23-02 Reconstructie Van Heeckerenlaan 519450\05. Ontwerp\04. Bestek omschrijving\Tekeningen\VH-H-147 Nieuwe situatie Heeckerenlaan d.d. 5-9-2024.dwg