


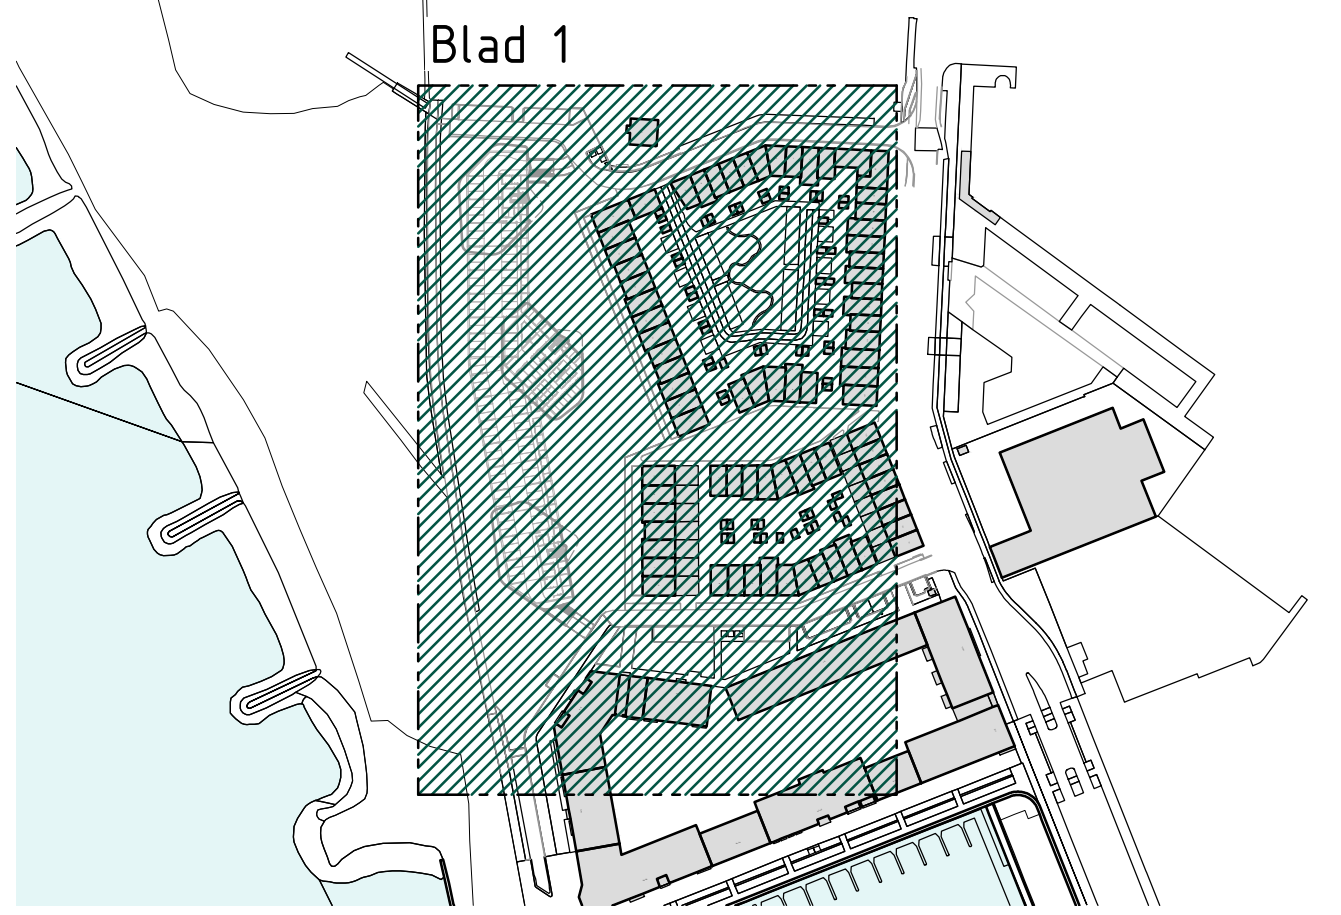

Overzichtstekening



Ontwerp	Gemeente	21-06-2024	X:\INSS-DO-MSI\NHN-16
Ontwerp	MAAK	21-06-2024	X:\INSS-DO-MSI\NHN-16
BIM	Kadaster	21-06-2024	X:\INSS-DO-MSI\NHN-16
BIM	Kadaster	21-06-2024	X:\INSS-DO-MSI\NHN-16
Onderlegger	bedrijf	datum	omschrijving

revisie	tekenaar	datum	omschrijving
---------	----------	-------	--------------

Noorderhaven Zutphen

Zwaanpark

Opruiming

SMITS
RINSM



Niet voor uitvoering

projectnr	2024009	document	tekening
designt	2024009-BS-A1 B12	aanpak	1 van 1
getekend	CD	schaal	1:200
getekend	CD	formaat	A3 (110x84) mm
titel	concept	datum	16-06-2024
contact	1 - 31 85191 58228	E - info@smitsrin.nl	W - www.smitsrin.nl

DP-DP: Principe profiel

SCHAAL 1:10